


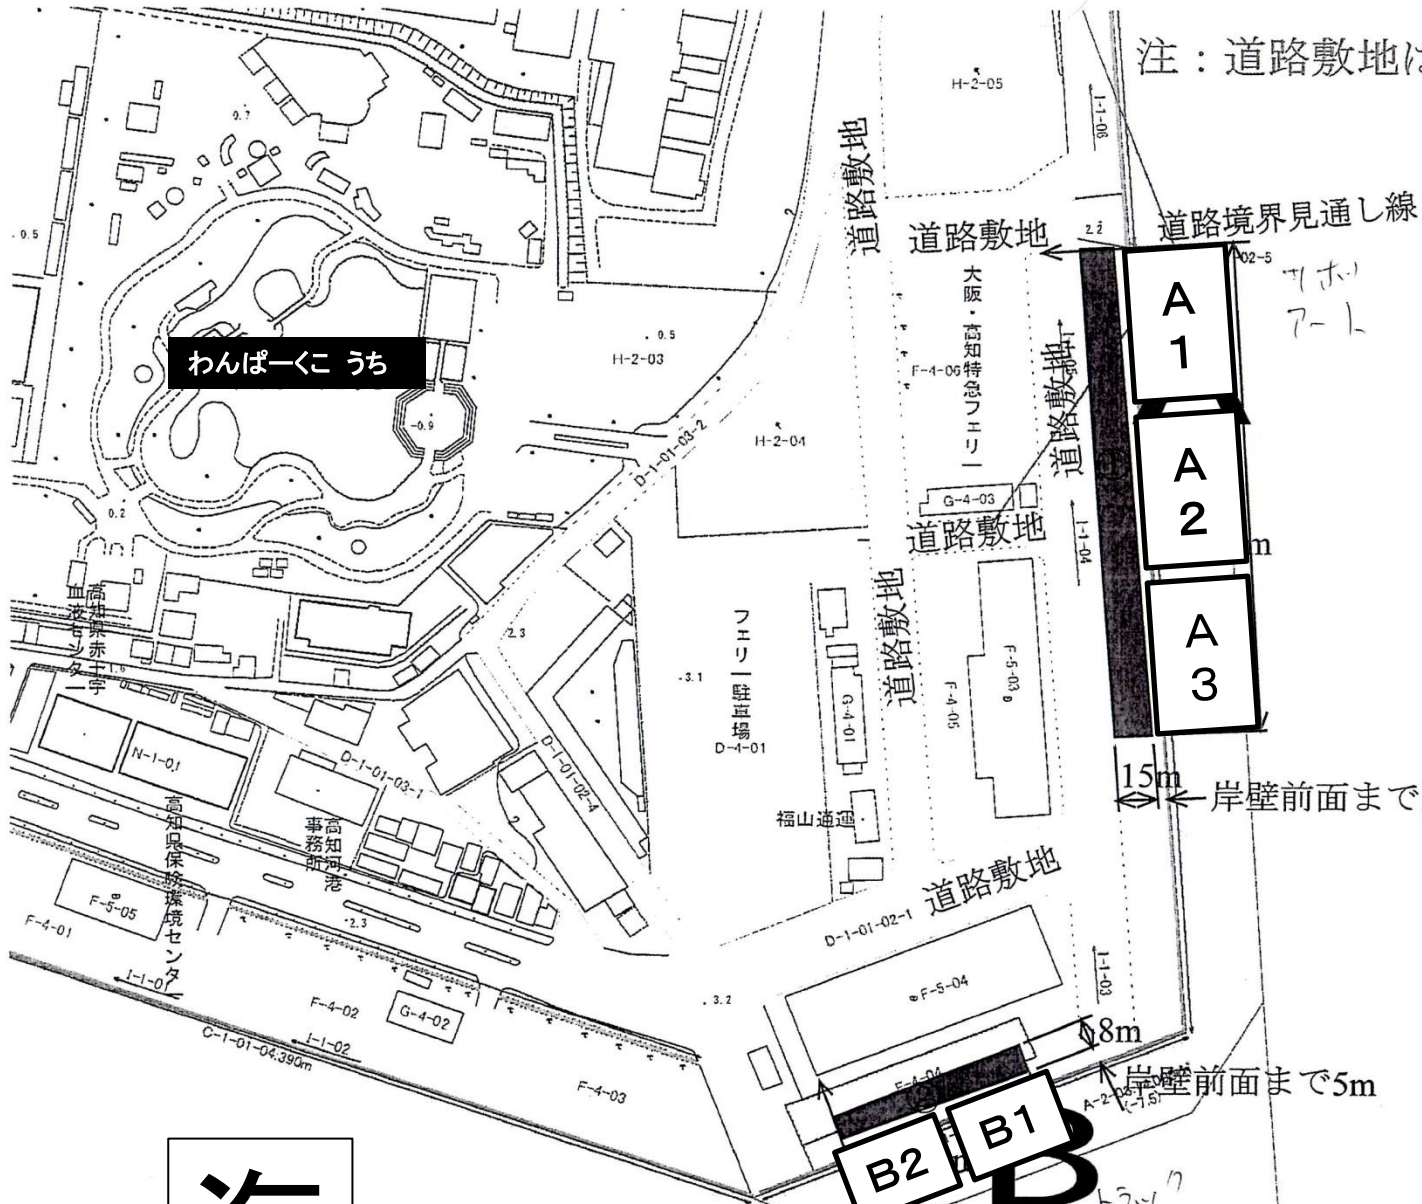

注：道路敷地は使用禁止です。



わんぱくうち

海

海

B2 B1

倉庫壁面見通し線

道路境界見通し線


15m 岸壁前面まで5m

8m 岸壁前面まで5m

7.17 Feb 8

注：道路敷地は使用禁止です。

海

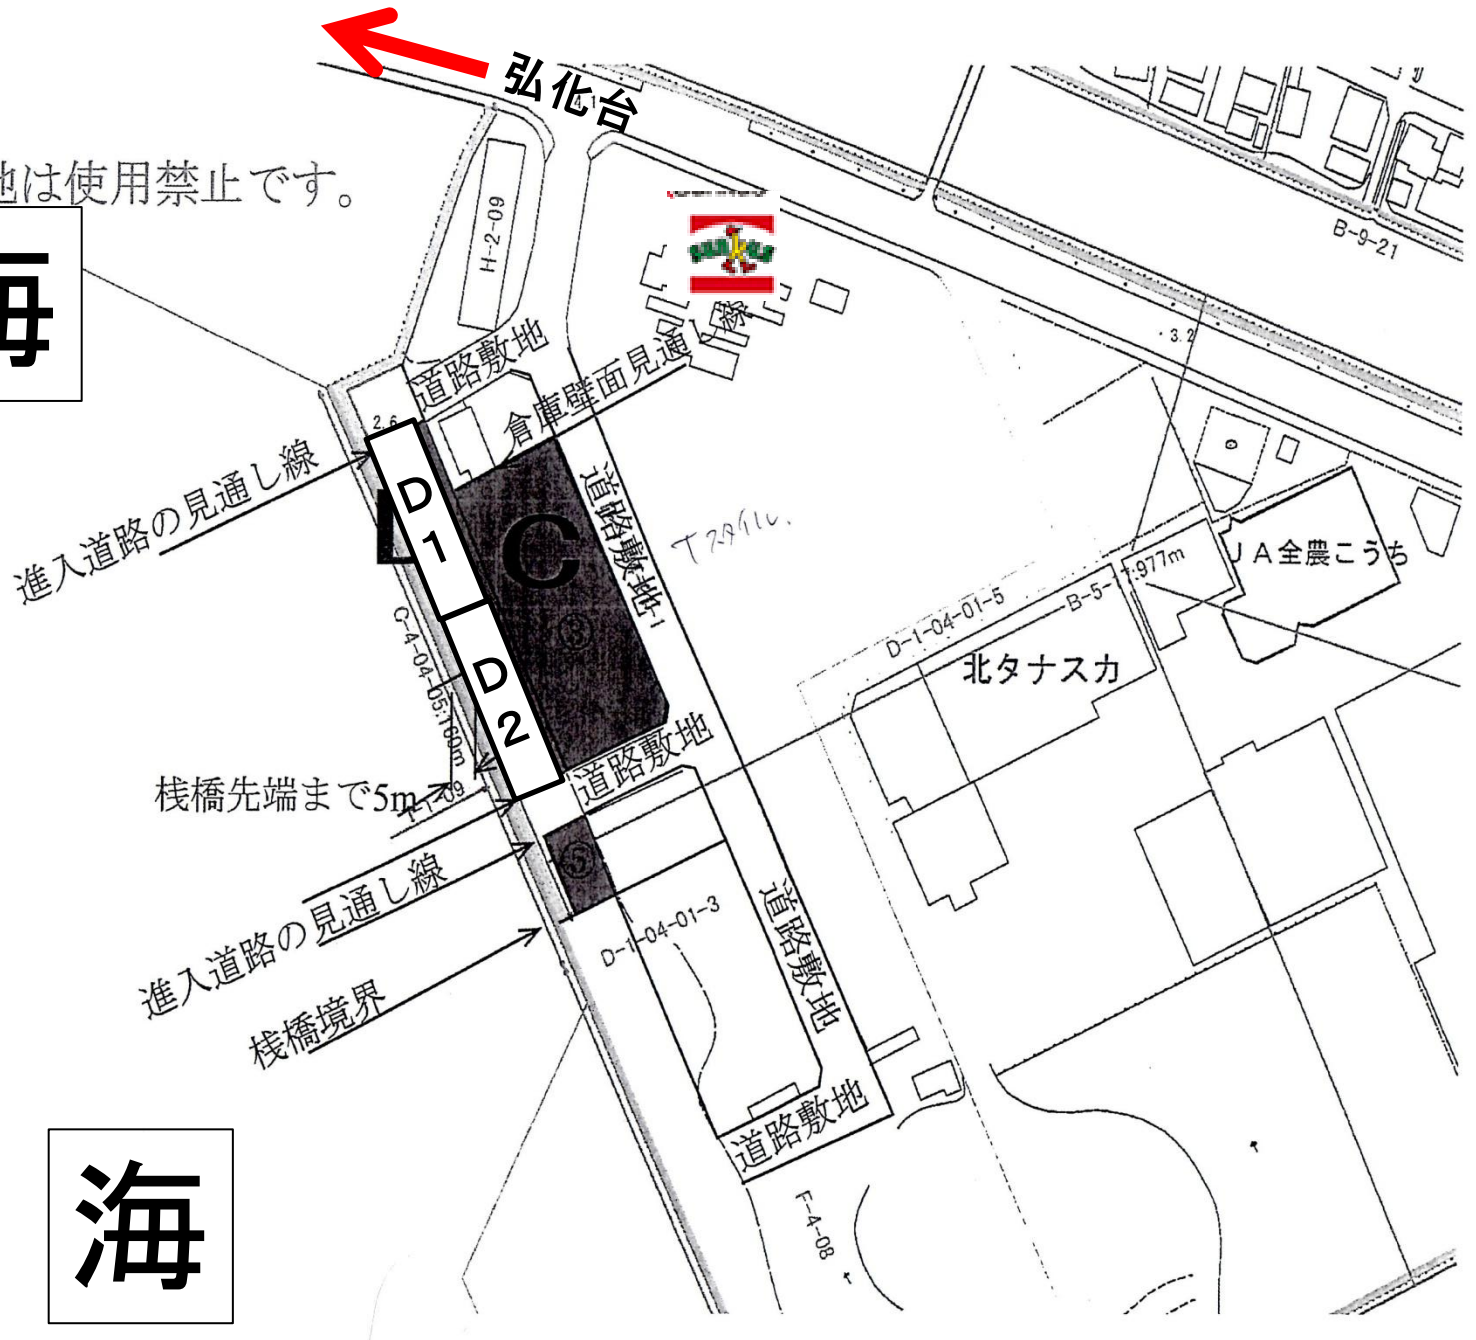

海