


注：道路敷地は使用禁止です。

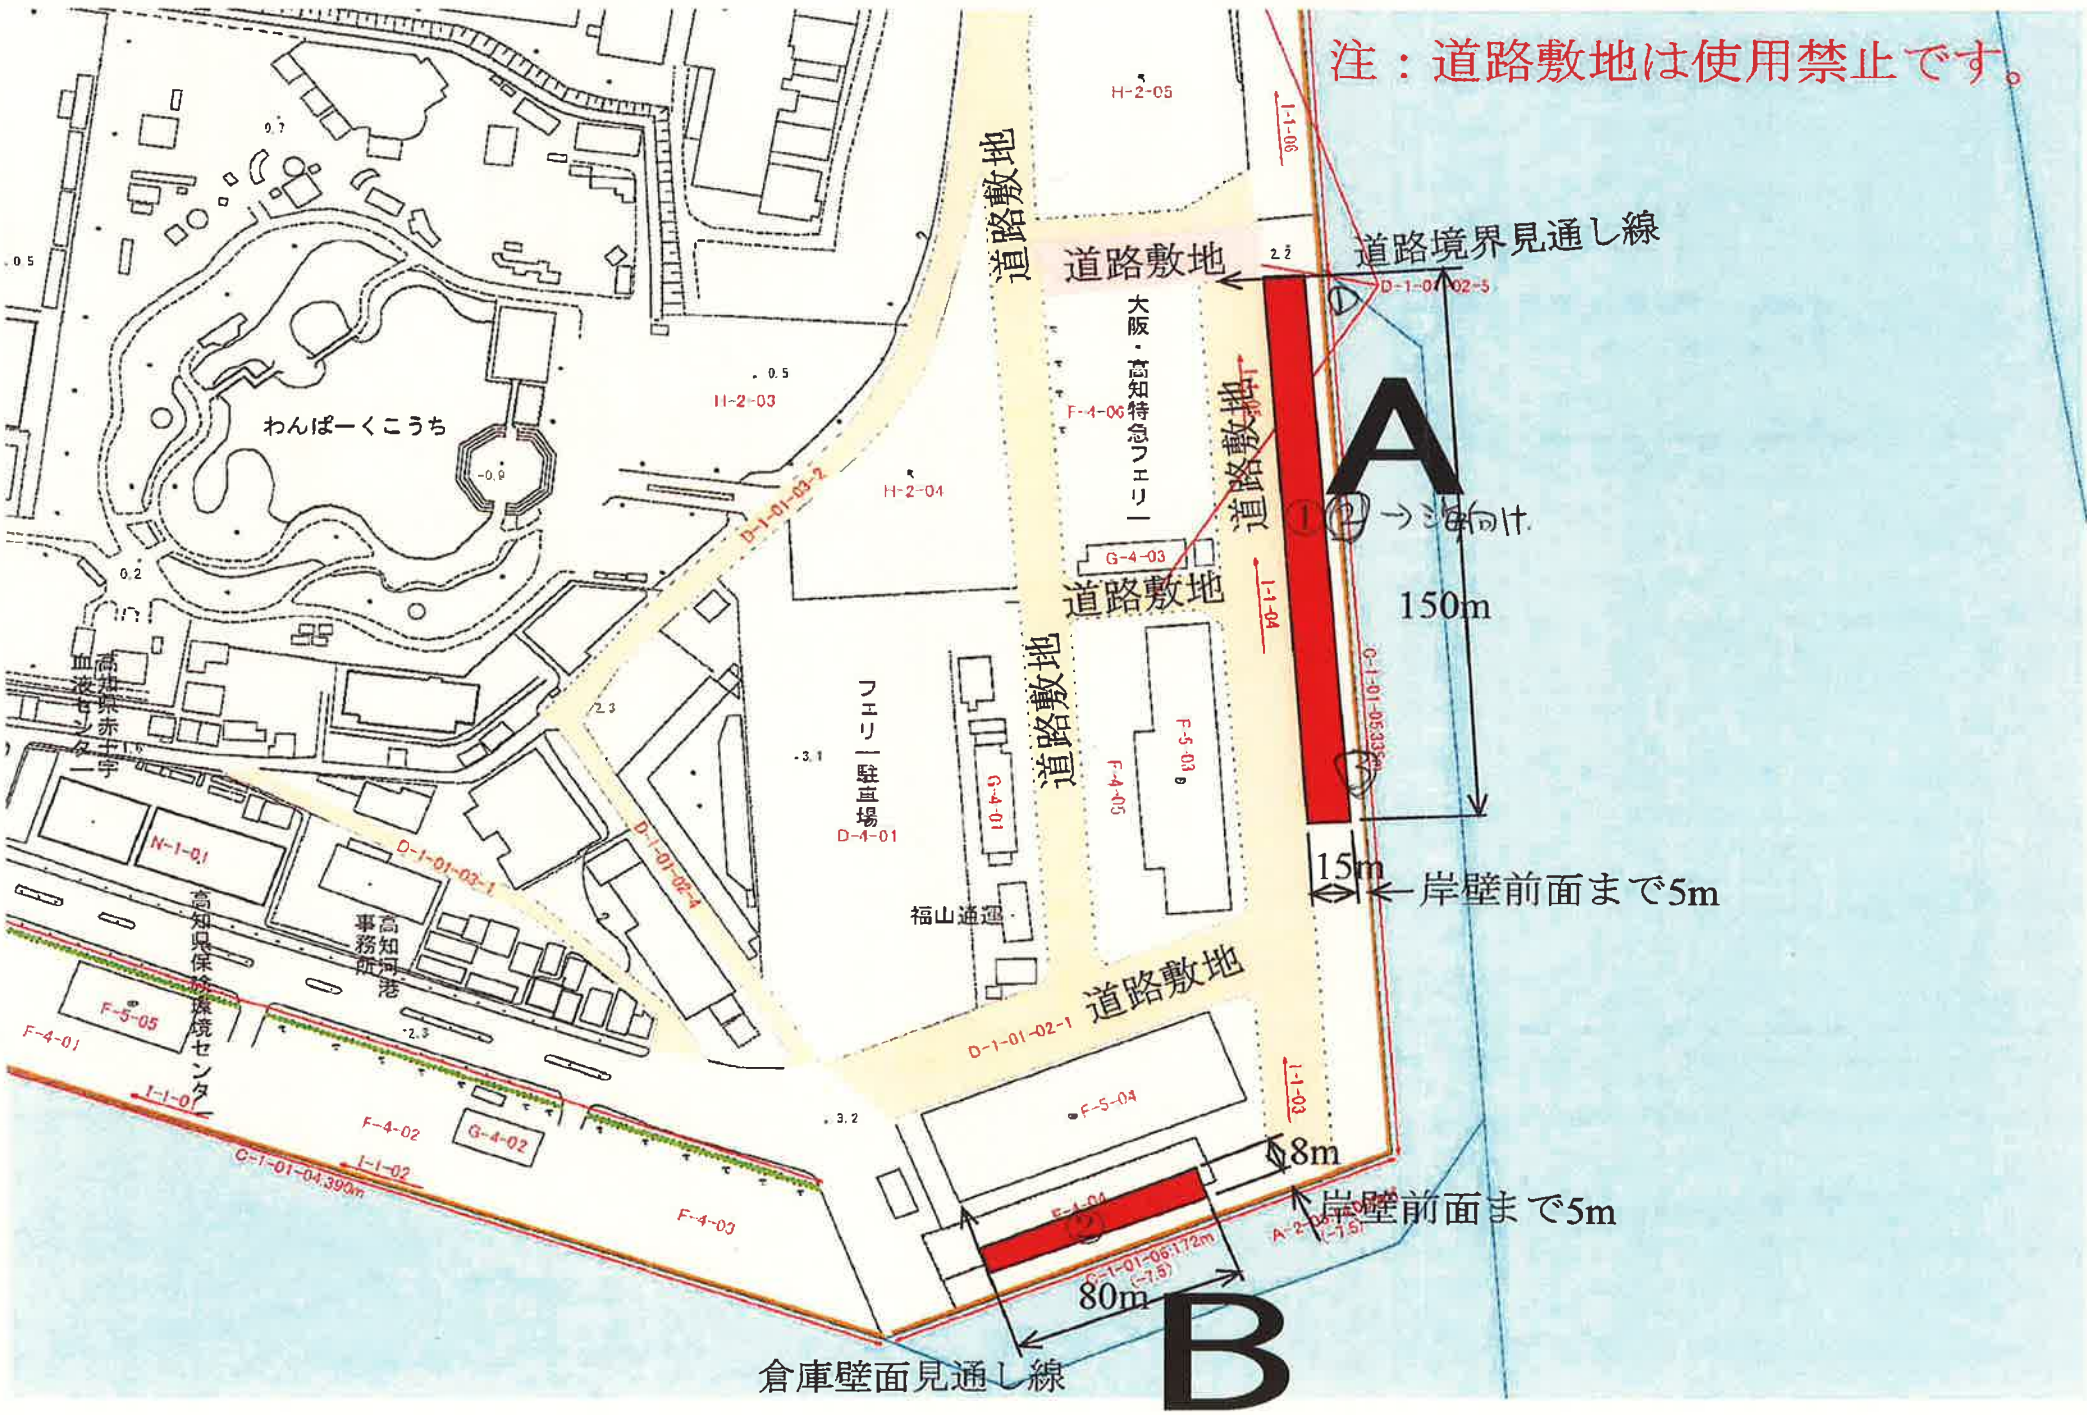

道路境界見通し線

A

150m

15m 岸壁前面まで5m

8m 岸壁前面まで5m

大阪・高知特急エレ

エレベーター

福山通運

わんぱーくこうち

倉庫壁面見通し線

B

海向け